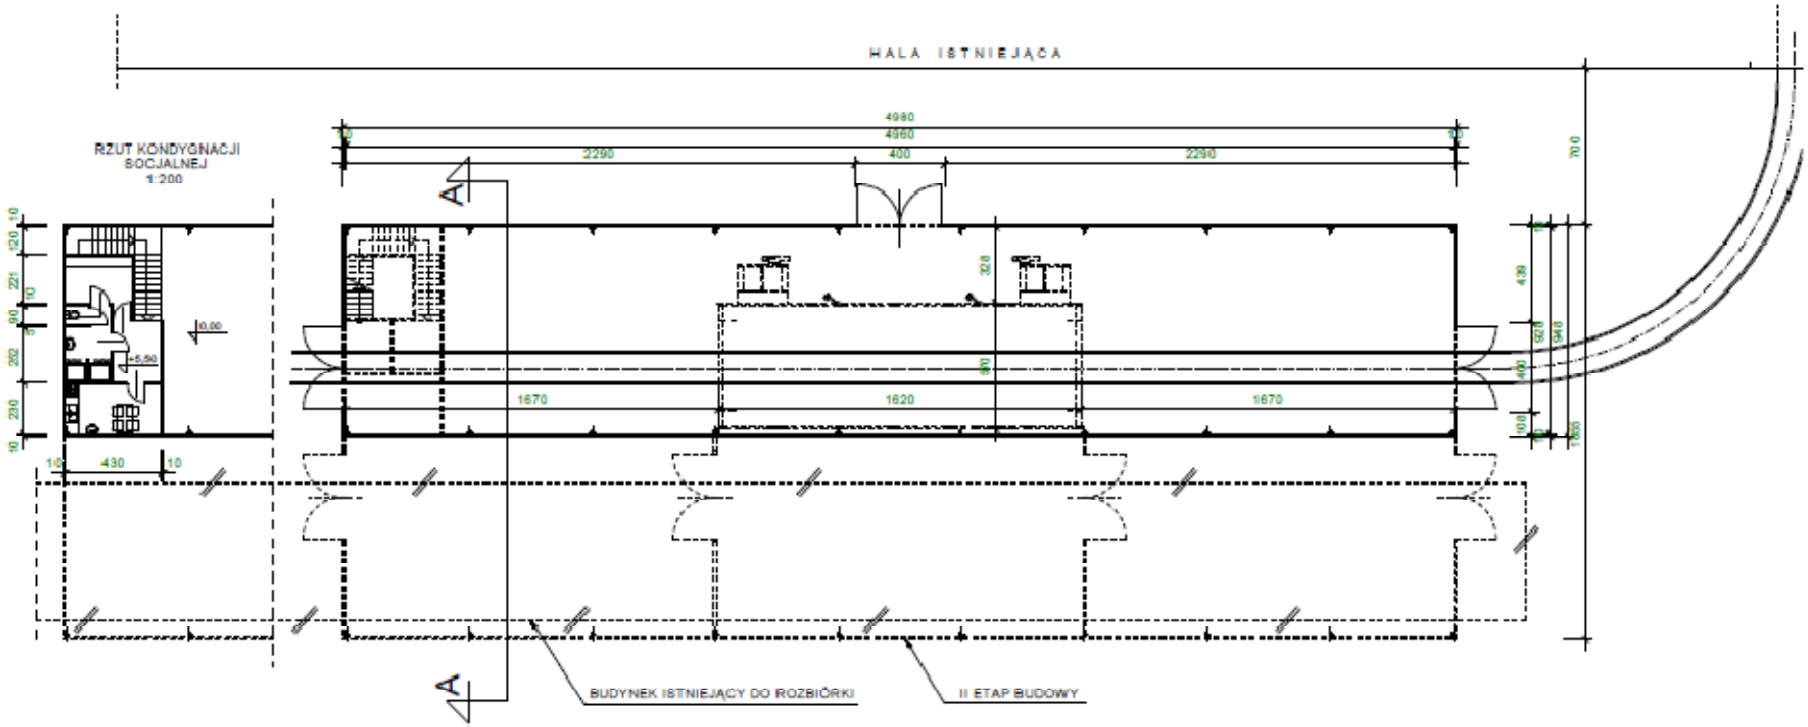RZUT PRZYZIEMIA 1:200